


# BIGSTEP HALL @ 心齋橋BIGSTEP 3F

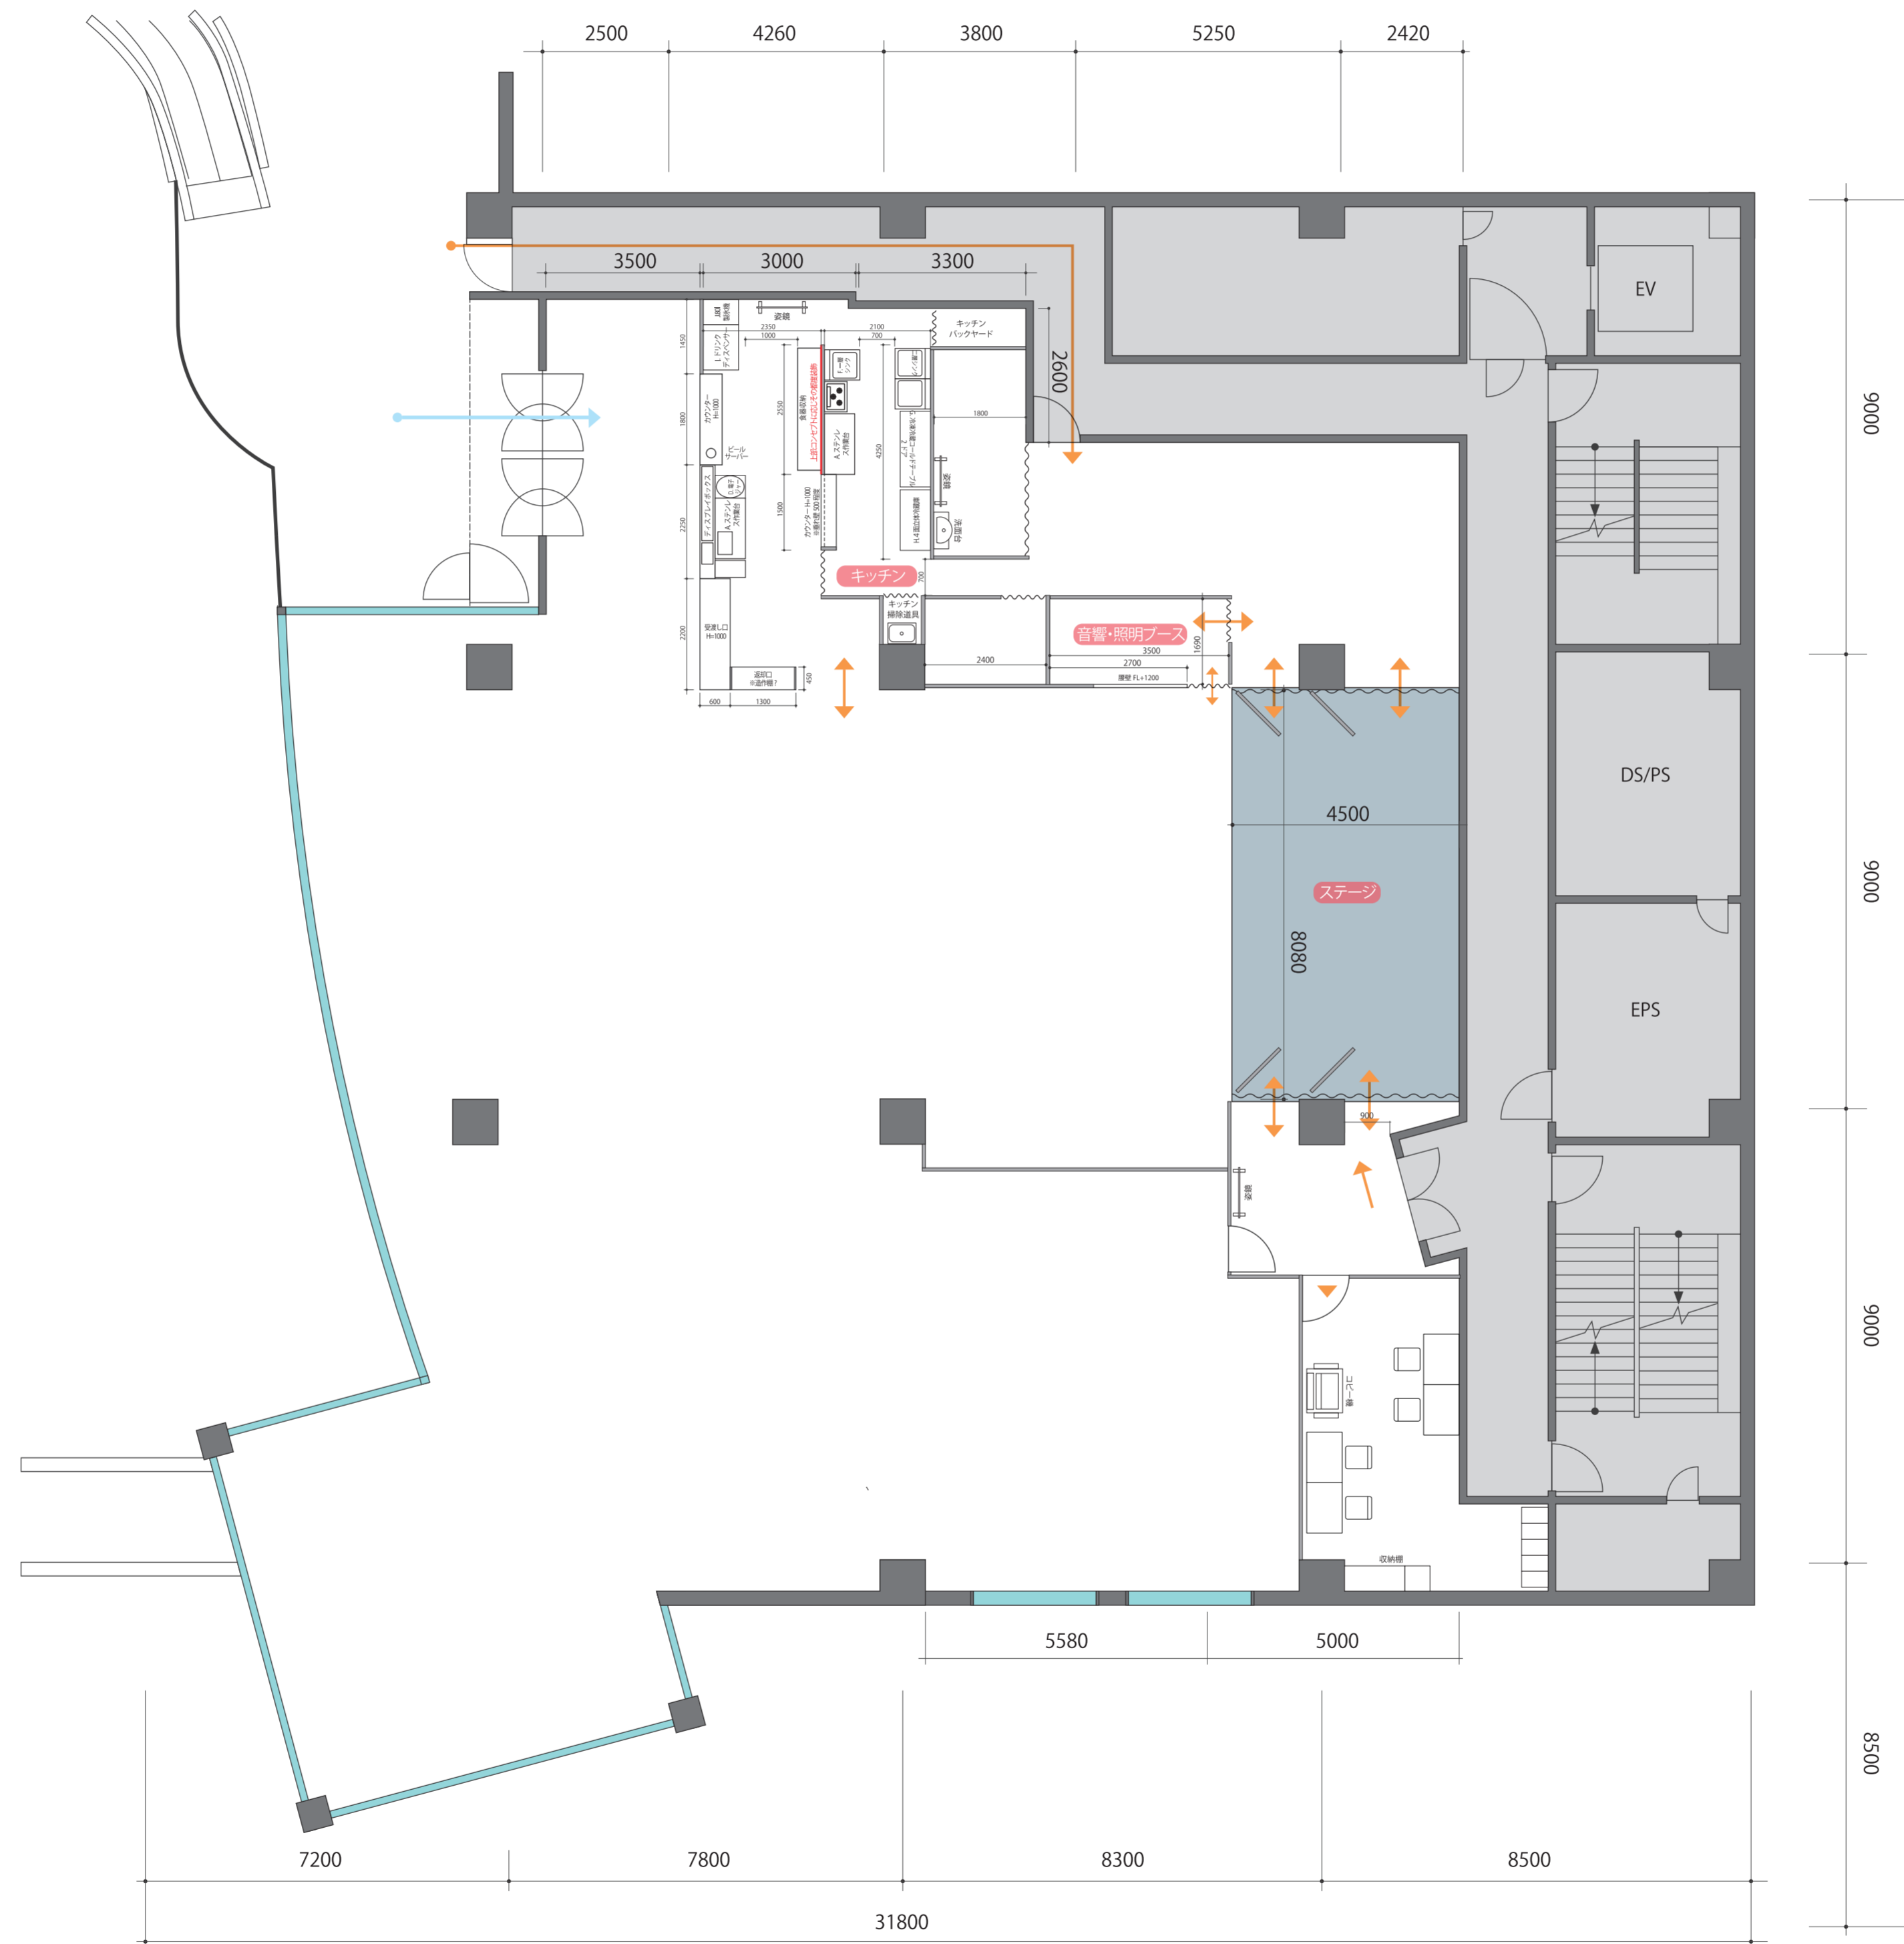

利用客導線

スタッフ・関係者導線